-1. KORRUSE RUUMIDE EKSPLIKATSIOON (SNP m²)

NR	NIMETUS	PINDALA

Panipaigad

1	Panipaik	1.9
2	Panipaik	2.0
3	Panipaik	2.0
4	Panipaik	1.9
5	Panipaik	1.8
6	Panipaik	1.9
7	Panipaik	2.0
8	Panipaik	2.0
9	Panipaik	2.0
10	Panipaik	1.8
11	Panipaik	1.9
12	Panipaik	2.0
13	Panipaik	2.0
14	Panipaik	2.0
15	Panipaik	1.8
16	Panipaik	1.9
17	Panipaik	2.0
18	Panipaik	2.0
19	Panipaik	2.0
20	Panipaik	1.8
21	Panipaik	1.9
22	Panipaik	2.0
23	Panipaik	2.0
24	Panipaik	2.0
25	Panipaik	1.8
26	Panipaik	1.9
27	Panipaik	2.0
28	Panipaik	2.0
29	Panipaik	1.9
30	Panipaik	1.8
31	Panipaik	1.3
32	Panipaik	1.3
33	Panipaik	1.3
34	Panipaik	1.3
35	Panipaik	1.3
36	Panipaik	1.3
37	Panipaik	1.3
38	Panipaik	1.4
39	Panipaik	1.3
40	Panipaik	1.3
41	Panipaik	1.3
42	Panipaik	1.3
43	Panipaik	1.3
44	Panipaik	1.3
		76.3

Ühisruumid

001	Koridor	26.8
002	Koridor	33.1
003	Koristaja Abiruum	12.7
004	Soojussõlm/Veemõõdusõlm/Tuletõrj epumbad	27.4
		100.0

Suletud neto: 176.1 m²

TINGMÄRGID

- EI 60
- EI 90
- REI 120
- REI 180
- AVATAV AKEN / UKS (VÄRSKE ÕHU KOMPENSATSIOON)
- AVATAV AKEN / UKS (SUITSUEEMALDUS)
- EVAKUATSIOONITEE / SUUND
- EVAKUATSIOONIPÄÄS / EVAKUEERITAVATE INIMESTE ARV
- EVAKUATSIOONIPÄÄS / VÄLJUVATE INIMESTE ARV
- 113 in — TREPIKOJAS ÜLEVALT TULEVATE INIMESTE ARV
- TULETÕRJEKAPP (PULBERKUSTUTI+VESIK)
- LOOMULIKU SUITSUEEMALDUSEGA ALA
- LOOMULIKU SUITSUEEMALDUSEGA ALA (SUITSUEEMALDUS JA VÄRSKE ÕHU KOMPENSATSIOON KÜLGNEVA ALA KAUDU)
- MEHAANILISE SUITSUEEMALDUSEGA ALA

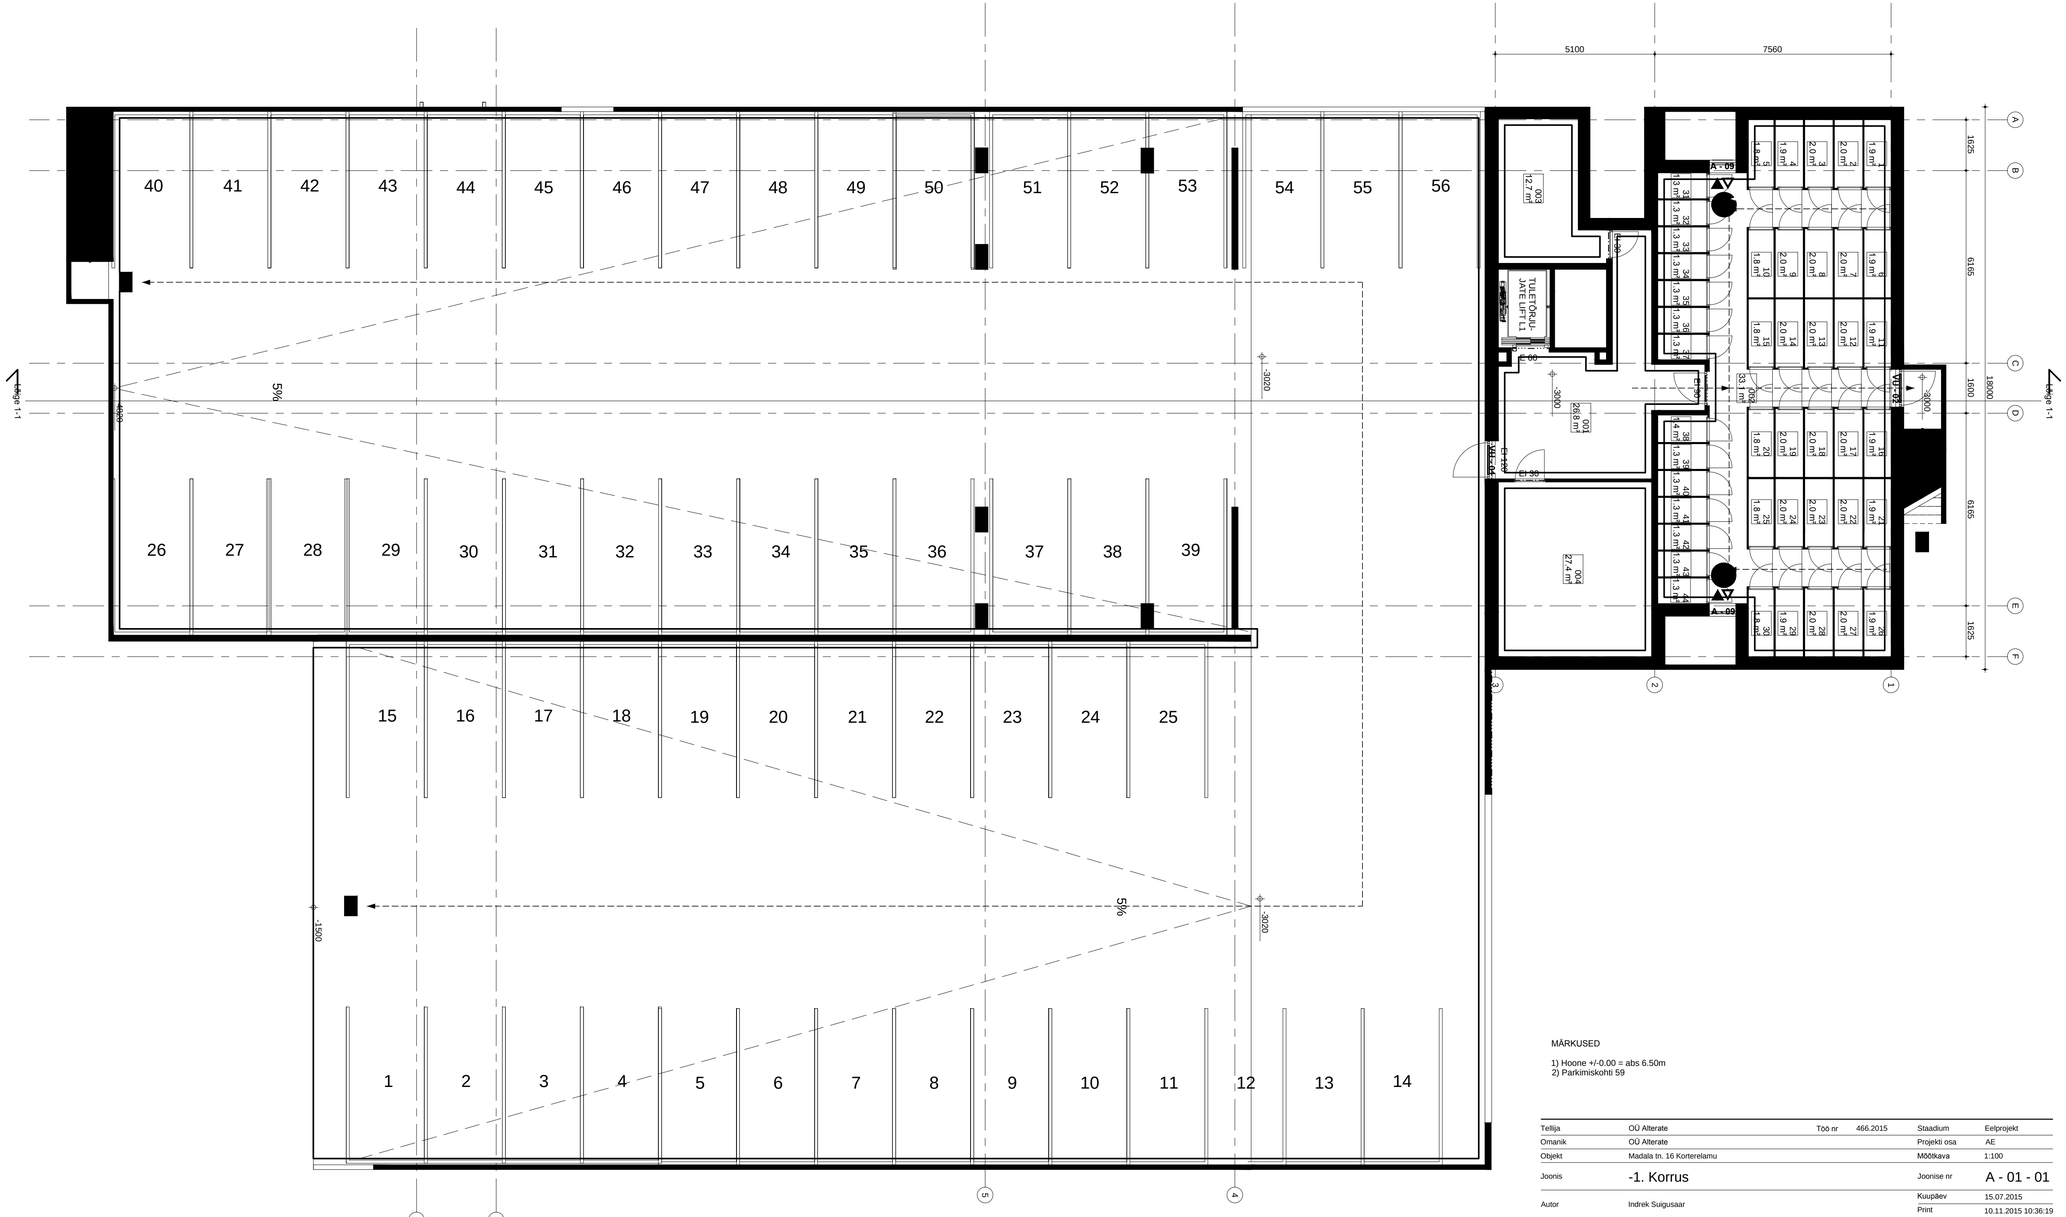

MÄRKUSED

1) Hoone +/-0.00 = abs 6.50m
2) Parkimiskohti 59

Tellija	OÜ Alterate	Töö nr	466.2015	Staadium	Eelprojekt
Omanik	OÜ Alterate			Projekti osa	AE
Objekt	Madala tn. 16 Korterelamu			Mõõtkava	1:100
Joonis	-1. Korrus			Joonise nr	A - 01 - 01
Autor	Indrek Suigusaar			Kuupäev	15.07.2015
				Print	10.11.2015 10:36:19
Arhitekt	Holden Vides				
Projekti juhtimine	Mihkel Ehrpais				

Arhitektuuribüroo RUUS OÜ
reg. nr. EPIS95148 Rahu mnt 141 13134 Tallinn
telefon +372 606 6500 projekt@ruus.ee

Arhitektuuribüroo

N:\2015\466_Madala 16\Eelprojekt\ARHITEKTUUR\Madala 16 2.rvt